

Bekanntmachung

Instandhaltungsmaßnahme 380-kV-Freileitung Diele – Meeden LH-14-306


Der Übertragungsnetzbetreiber TenneT TSO GmbH lässt die 380-kV Versorgungs- und Transportleitung (Ltg.-Nr.: LH-14-306) zwischen Diele und Meeden instandsetzen. Es ist vorgesehen, das vorhandene Erdseilluftkabel an der Mastspitze durch ein durchhangsgleiches Erdseilluftkabel mit Lichtwellenleiter zu ersetzen. Die Arbeiten werden ab dem 05. August 2024 bis voraussichtlich Ende August 2024 durchgeführt.

Bunde, den 24.07.2024


Sap - Bürgermeister

Gemeinde Bunde · Staatlich anerkannter Erholungsort an der Internationalen Dollard Route
Kirchring 2 · 26831 Bunde · Tel.: 0 49 53/809-0 · Fax: 0 49 53/809-12
Internet: www.gemeinde-bunde.de · e-mail: info@gemeinde-bunde.de

LH-14-306

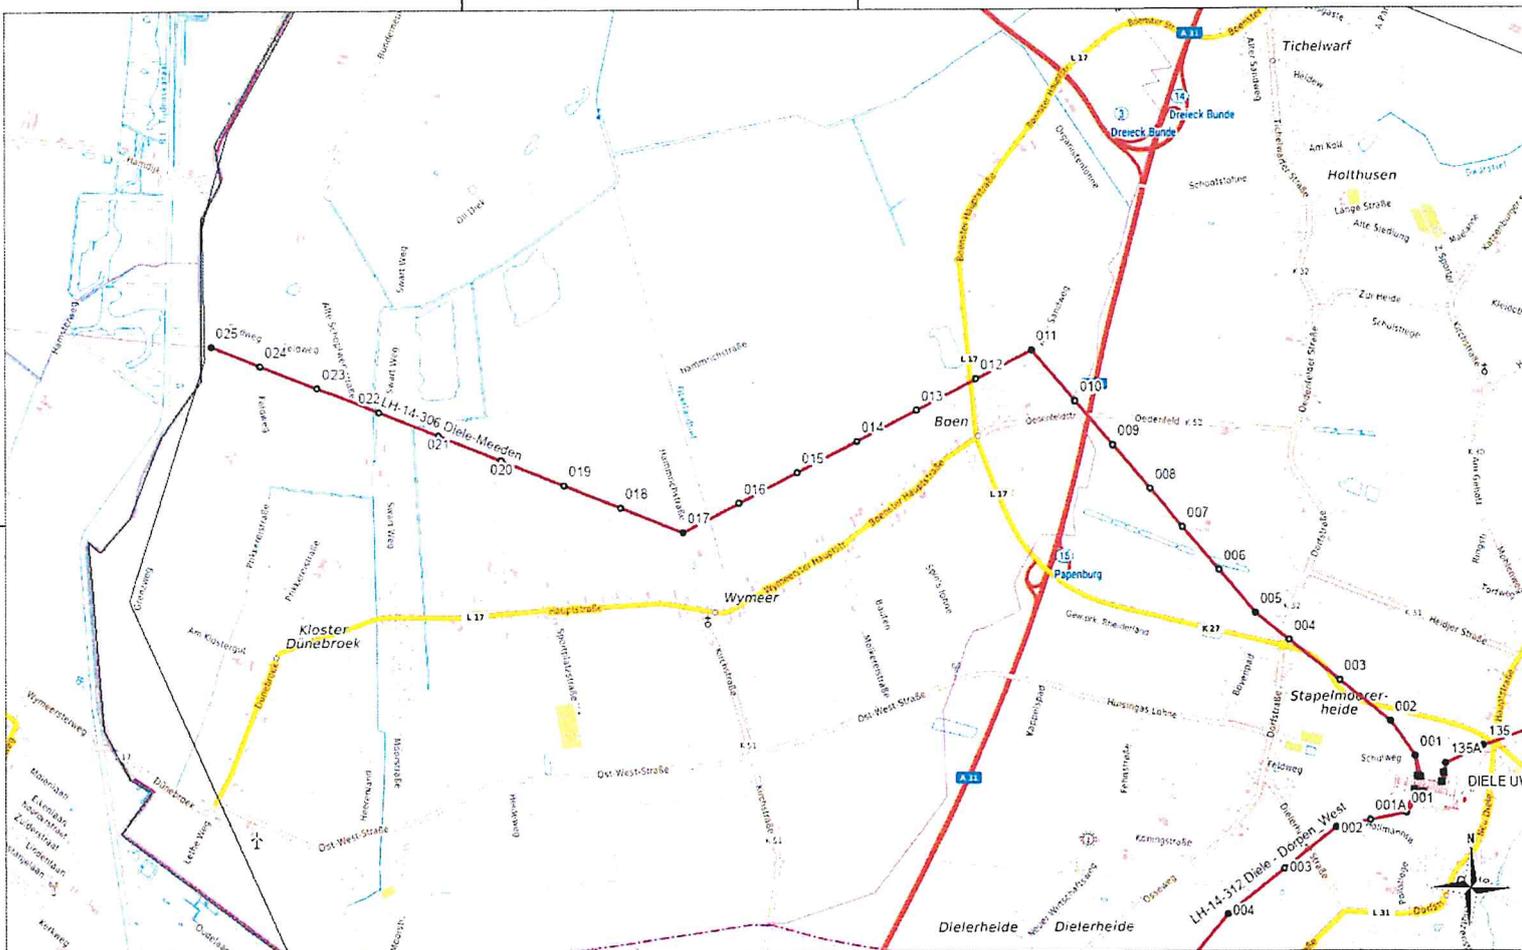

08.07.2024

Koordinatensystem: ETRS89 / UTM Zone 32N (EPSG:25832)

Maßstab: 1:25000

Die Auszüge aus der Hintergrundkarte stellen keinen amtlichen Auszug dar. Die Erstellung der amtlichen Auszüge ist der geodätischen Behörde vorbehalten.
Der Auszug aus der Hintergrundkarte ist zur Mäßeinheit nicht geeignet und kann möglicherweise Informationsverluste enthalten. Für die Richtigkeit der eingezeichneten Objekte der TenneT TSO GmbH besteht keine Gewähr. Maßstabangaben beziehen sich stets auf die tatsächliche Lage vor Ort. Copyright: TenneT TSO GmbH